

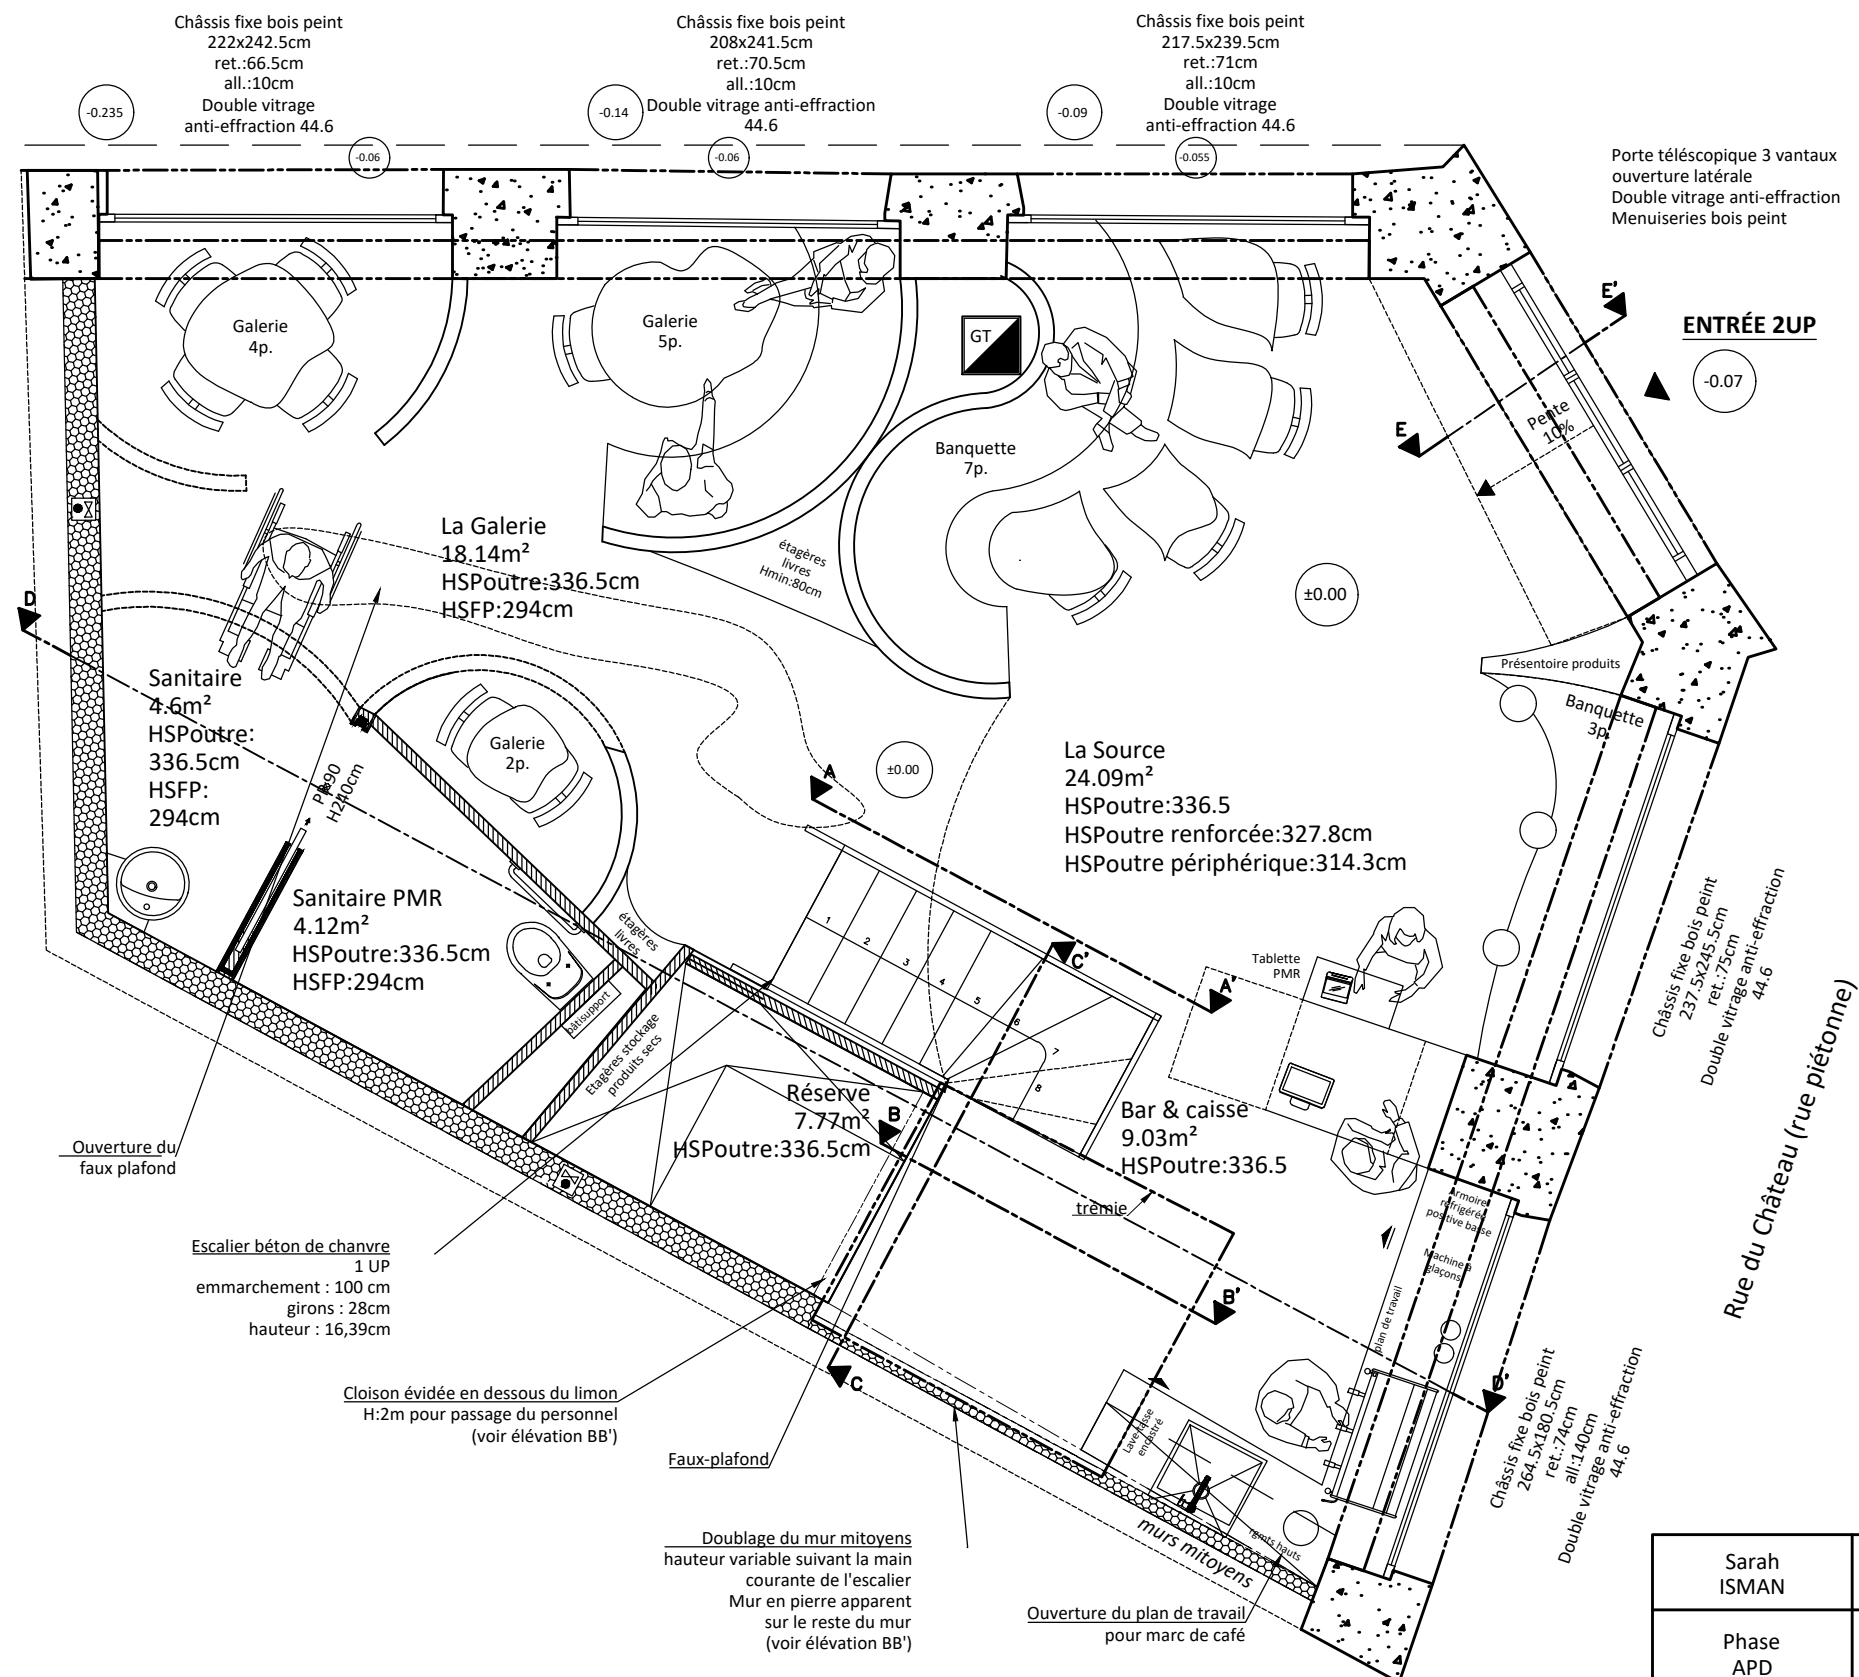


Rue de Strasbourg

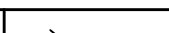


Sarah ISMAN	Plan d'aménagement - RDC	CM	
Phase APD	<u>MAÎTRE D'OUVRAGE</u> Hanna & Dina ARIFIN, 16 rue de Strasbourg, 44000 Nantes	A3	
ECH 1/50	Aménagement d'un coffee-shop dans un bâti ancien de 130m² à Nantes	20/05/24	

rue de Strasbourg

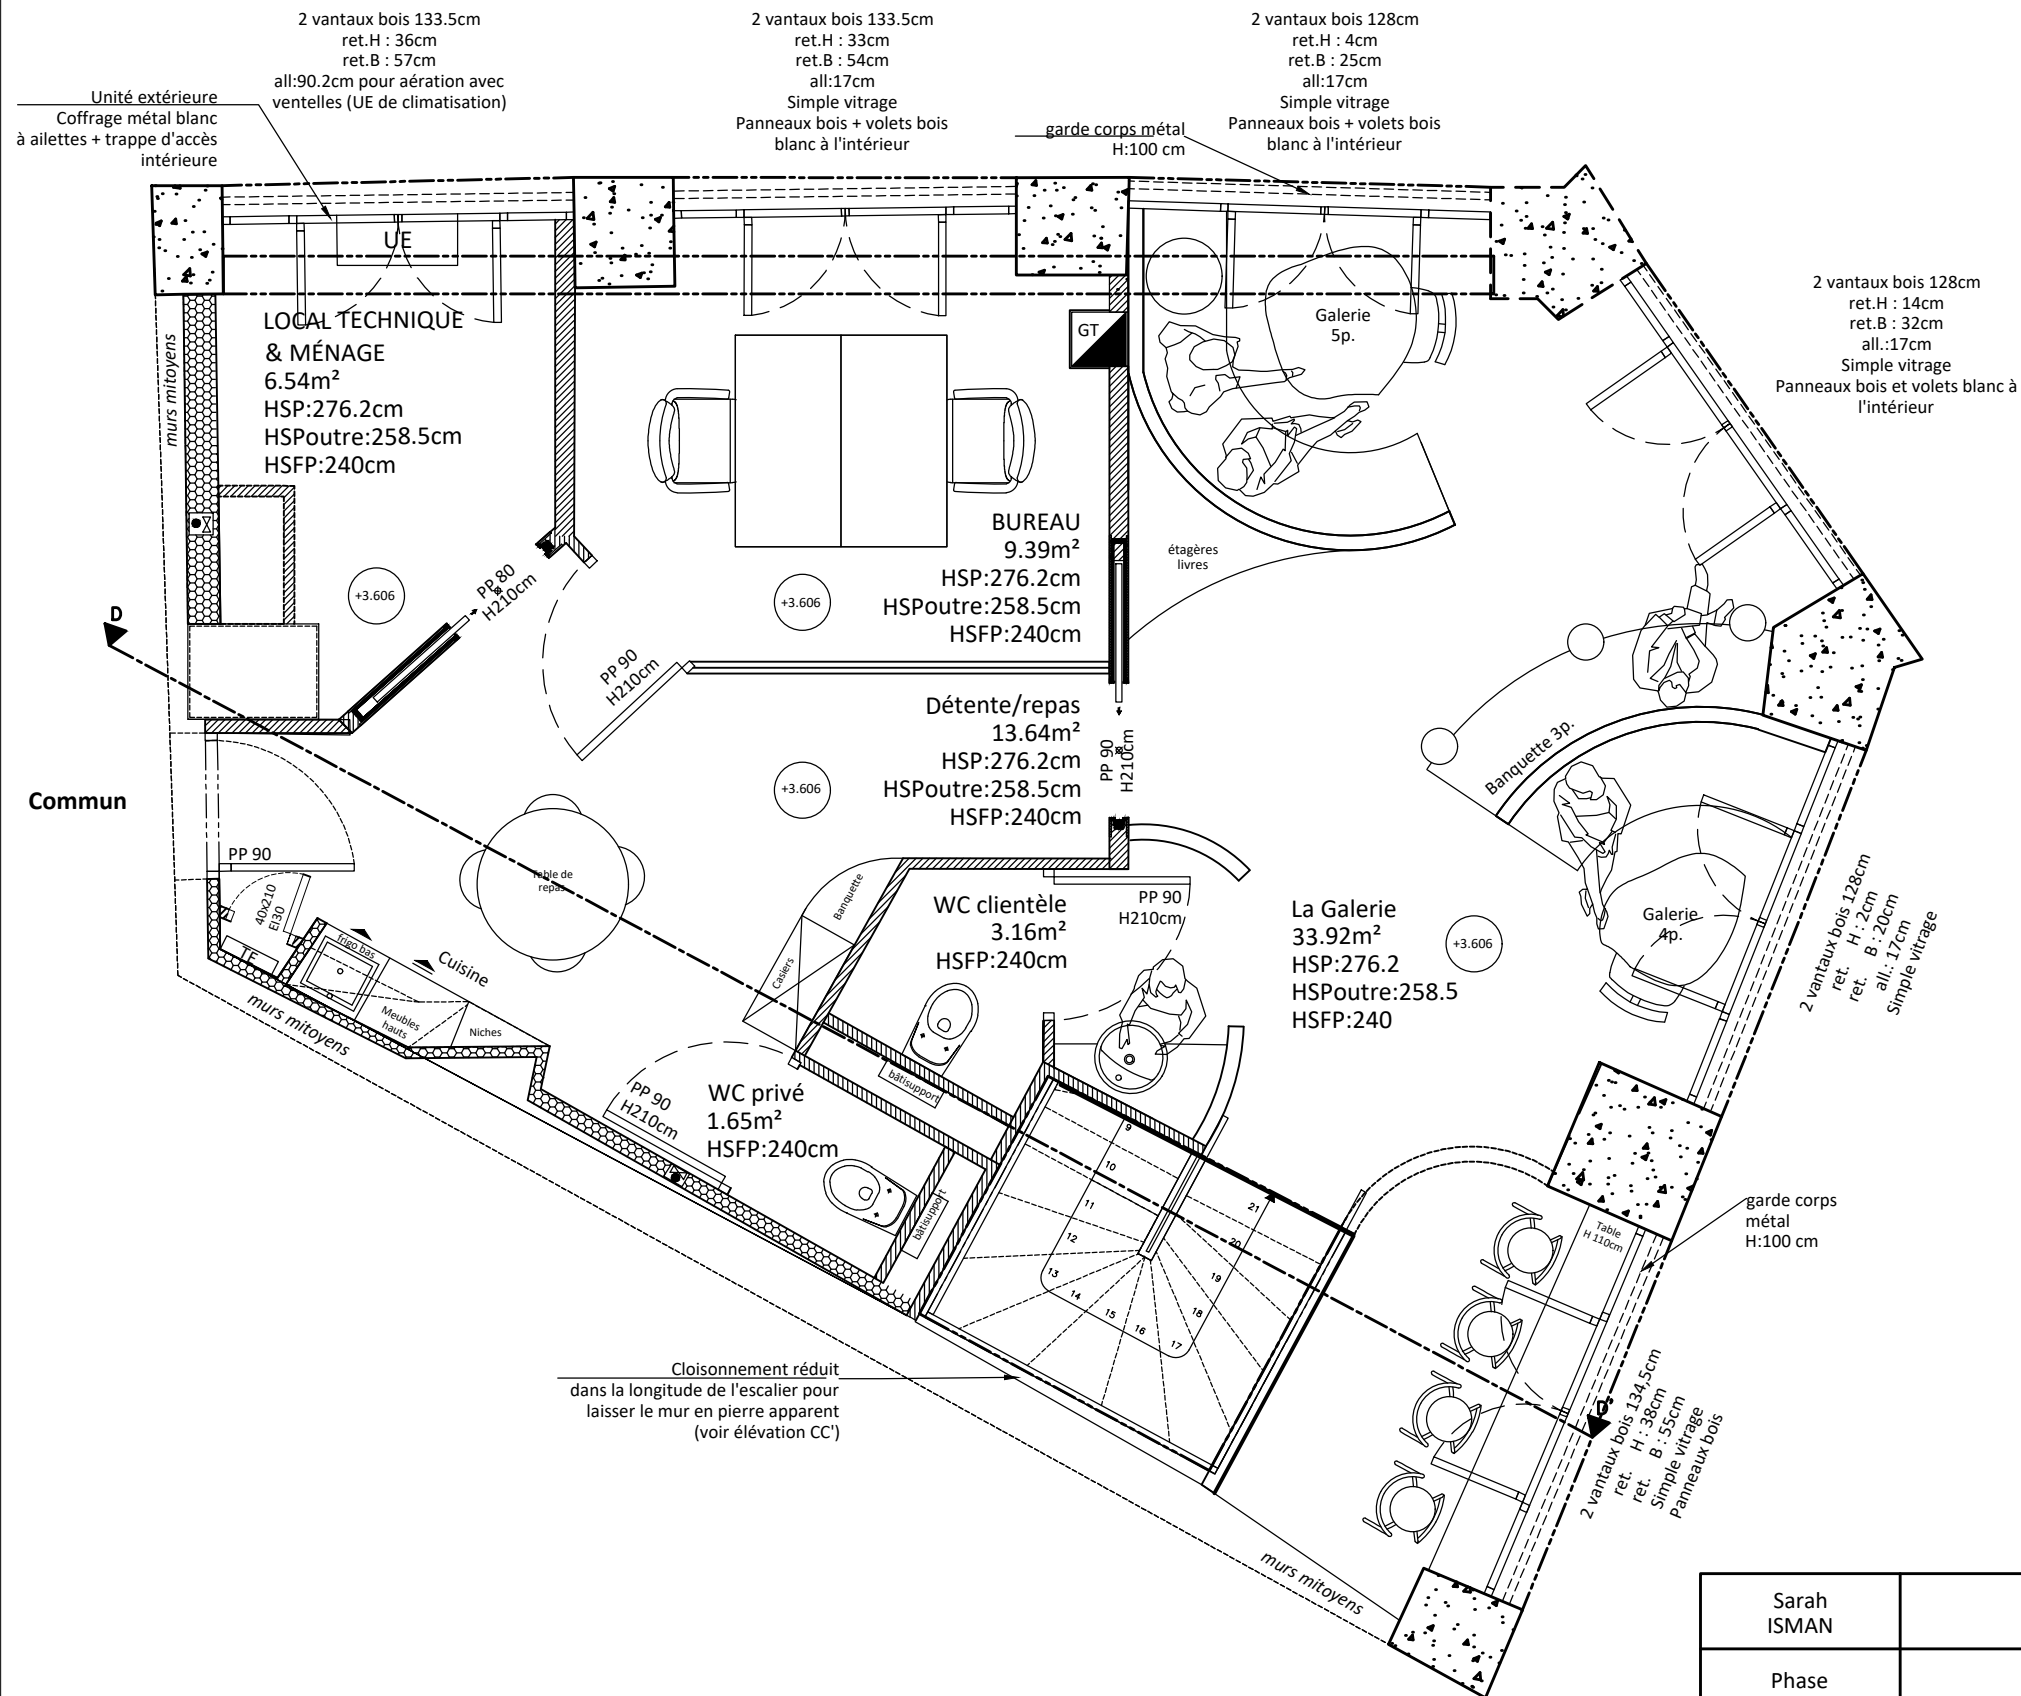

rue du Château (rue piétonne)

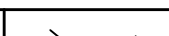Sarah ISMAN	Plan d'aménagement - R+1	CM	
Phase APD	<u>MAÎTRE D'OUVRAGE</u> Hanna & Dina ARIFIN, 16 rue de Strasbourg, 44000 Nantes	A3	
ECH 1/50	Aménagement d'un coffee-shop dans un bâti ancien de 130m² à Nantes	20/05/24	