




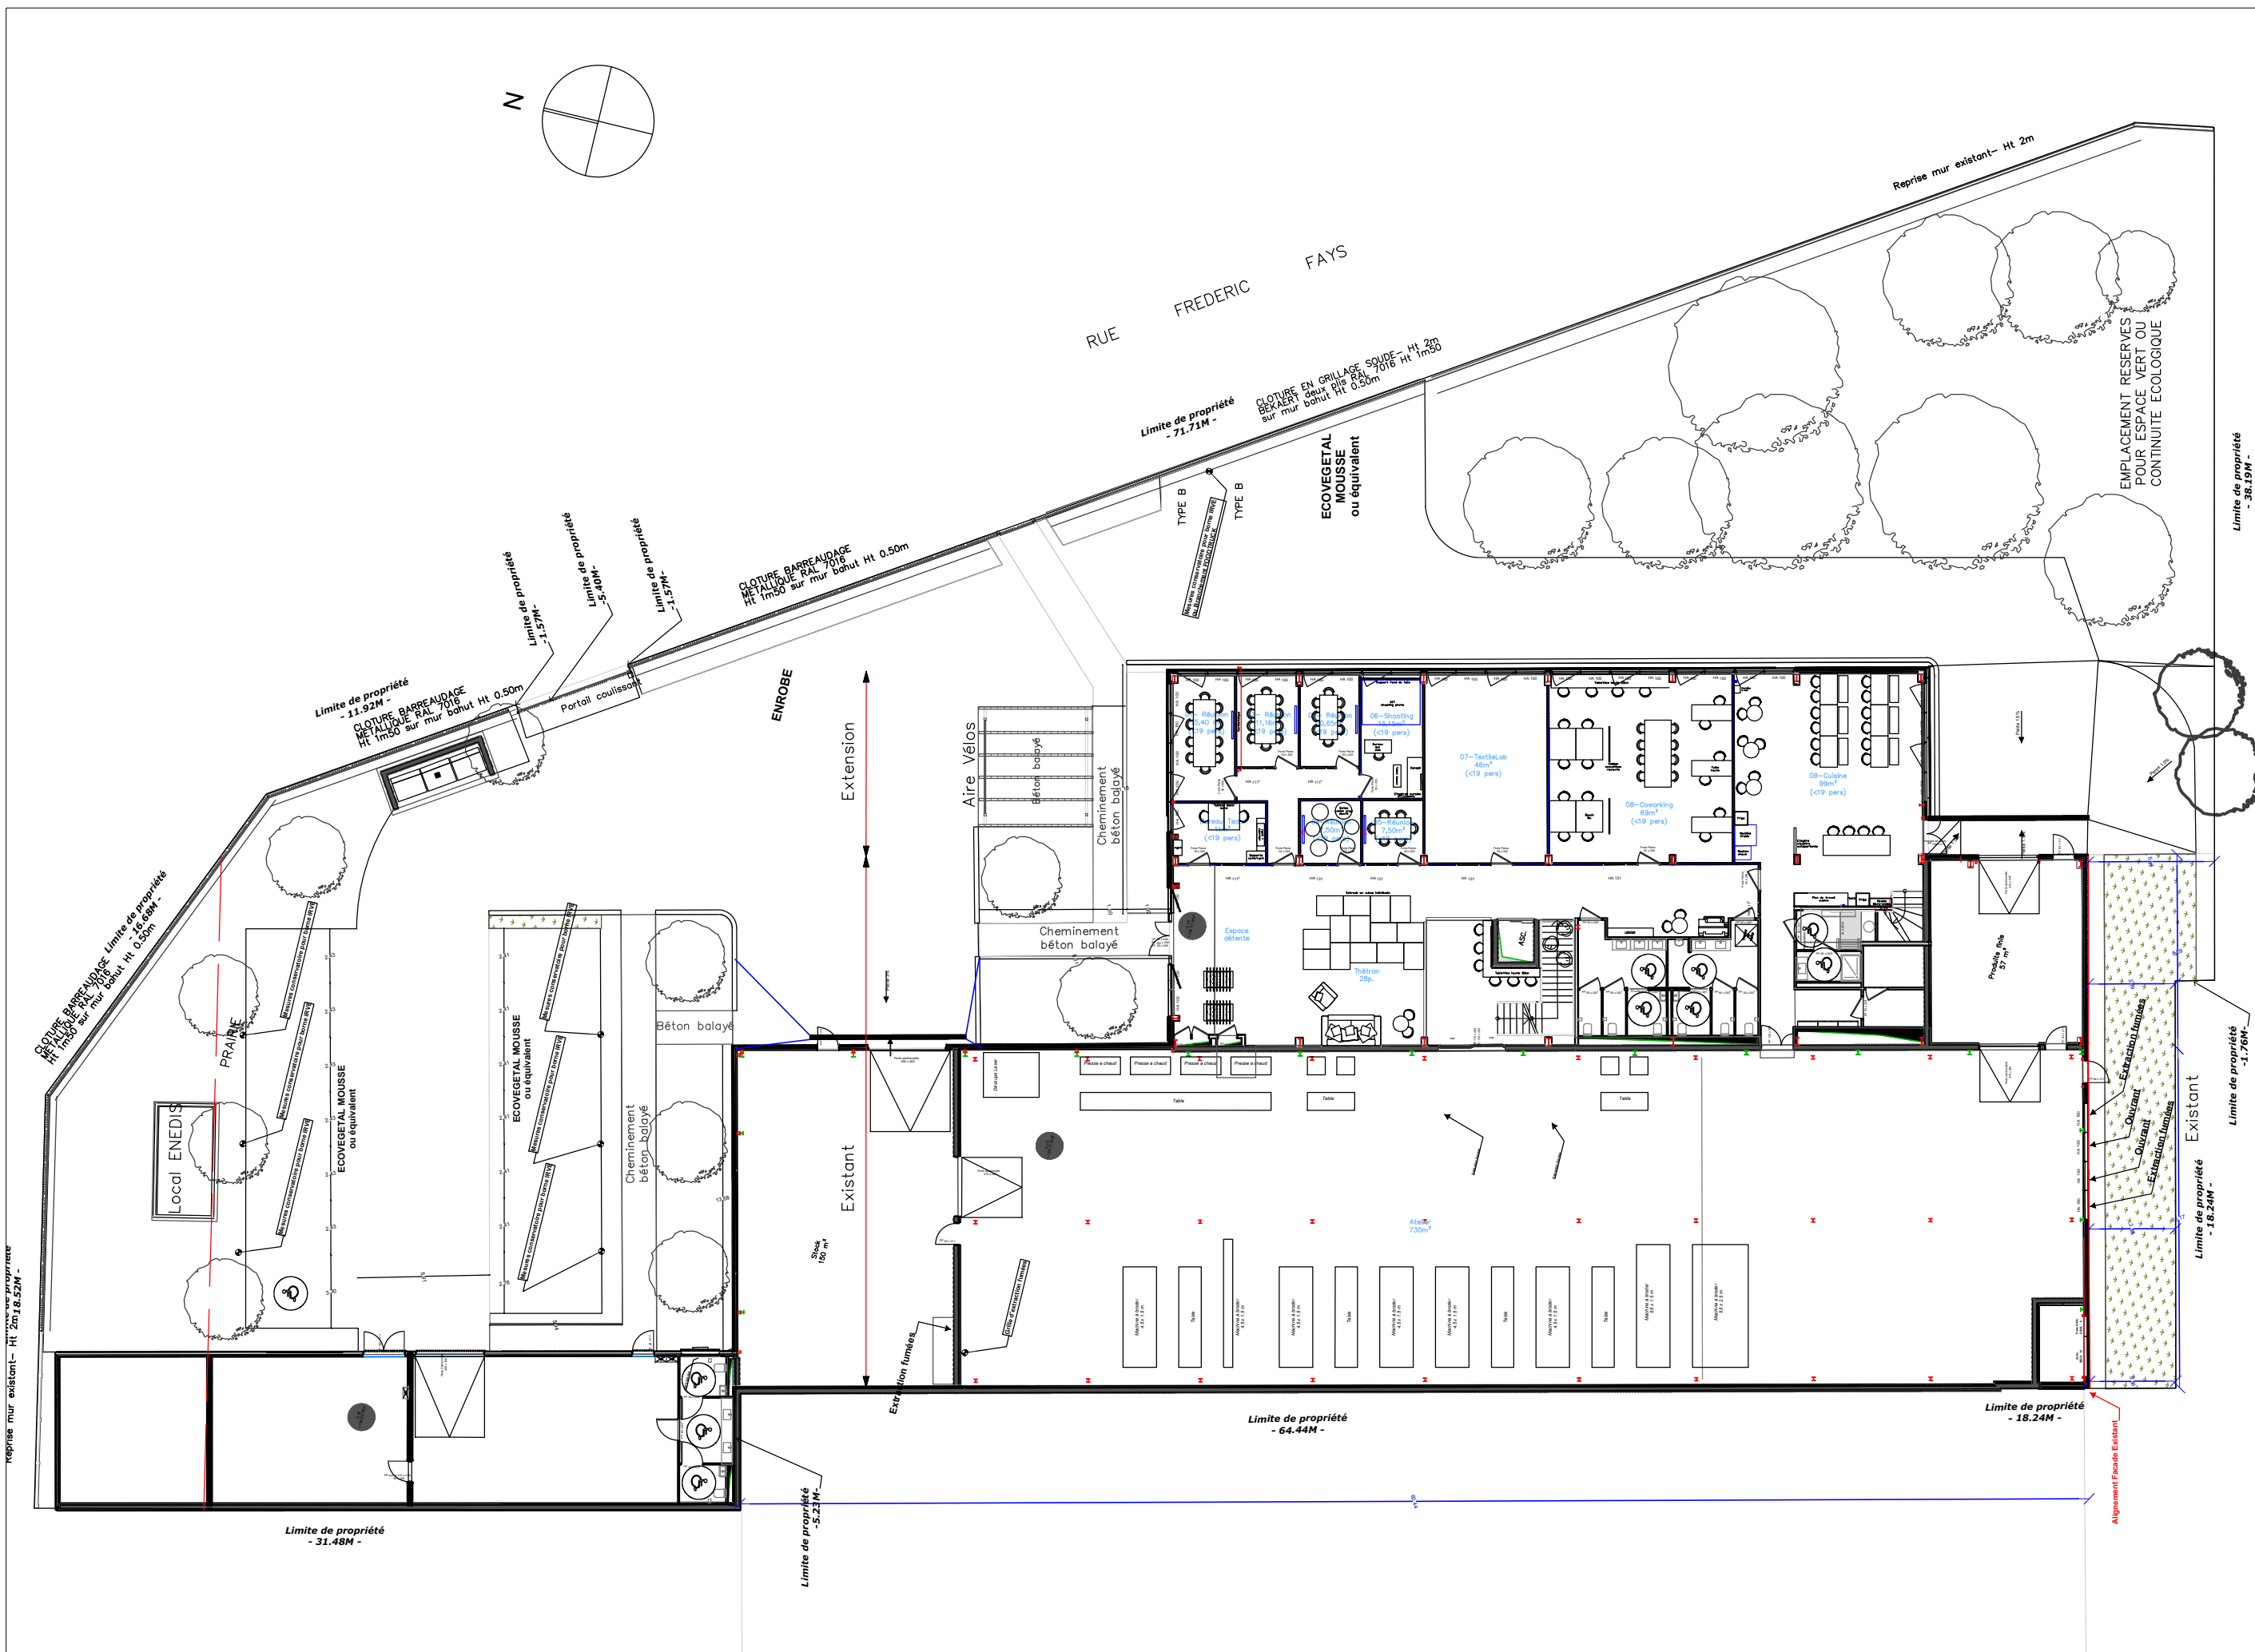

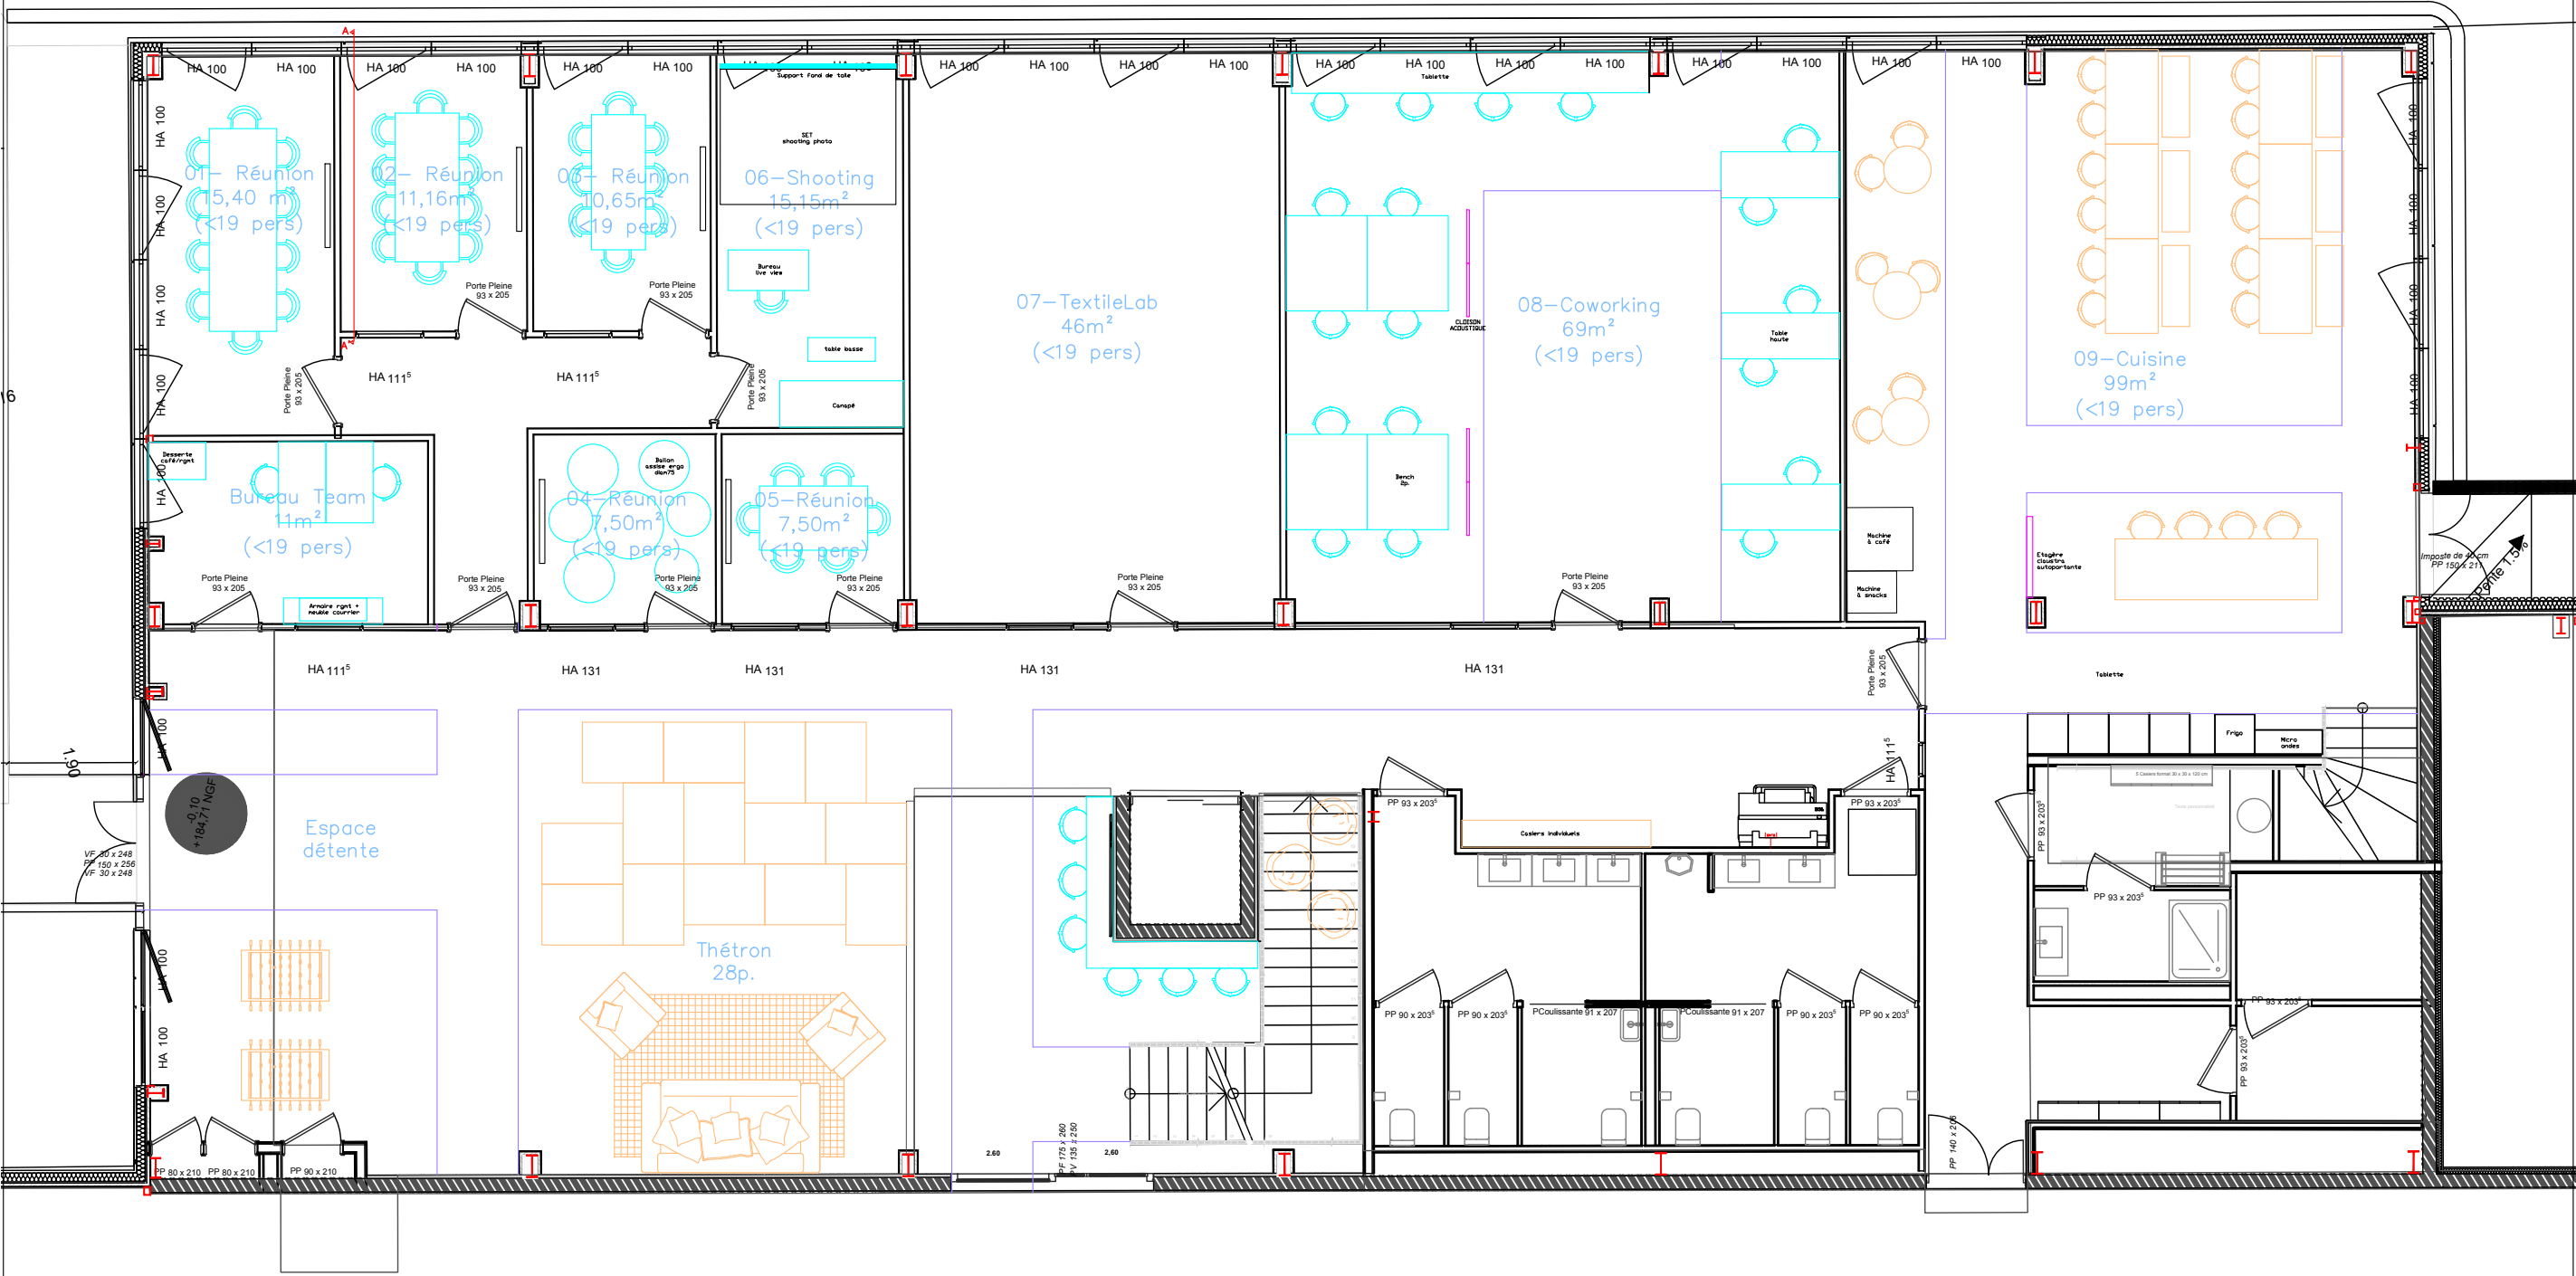

SARAH ISMAN	PLAN D'AMÉNAGEMENT		MM
	Maître d'ouvrage BEL AIR TEXTILE – Bel Air Camp	A3	
	Aménagement d'un Tiers-Lieux dédié aux acteurs du textile		29/01/24

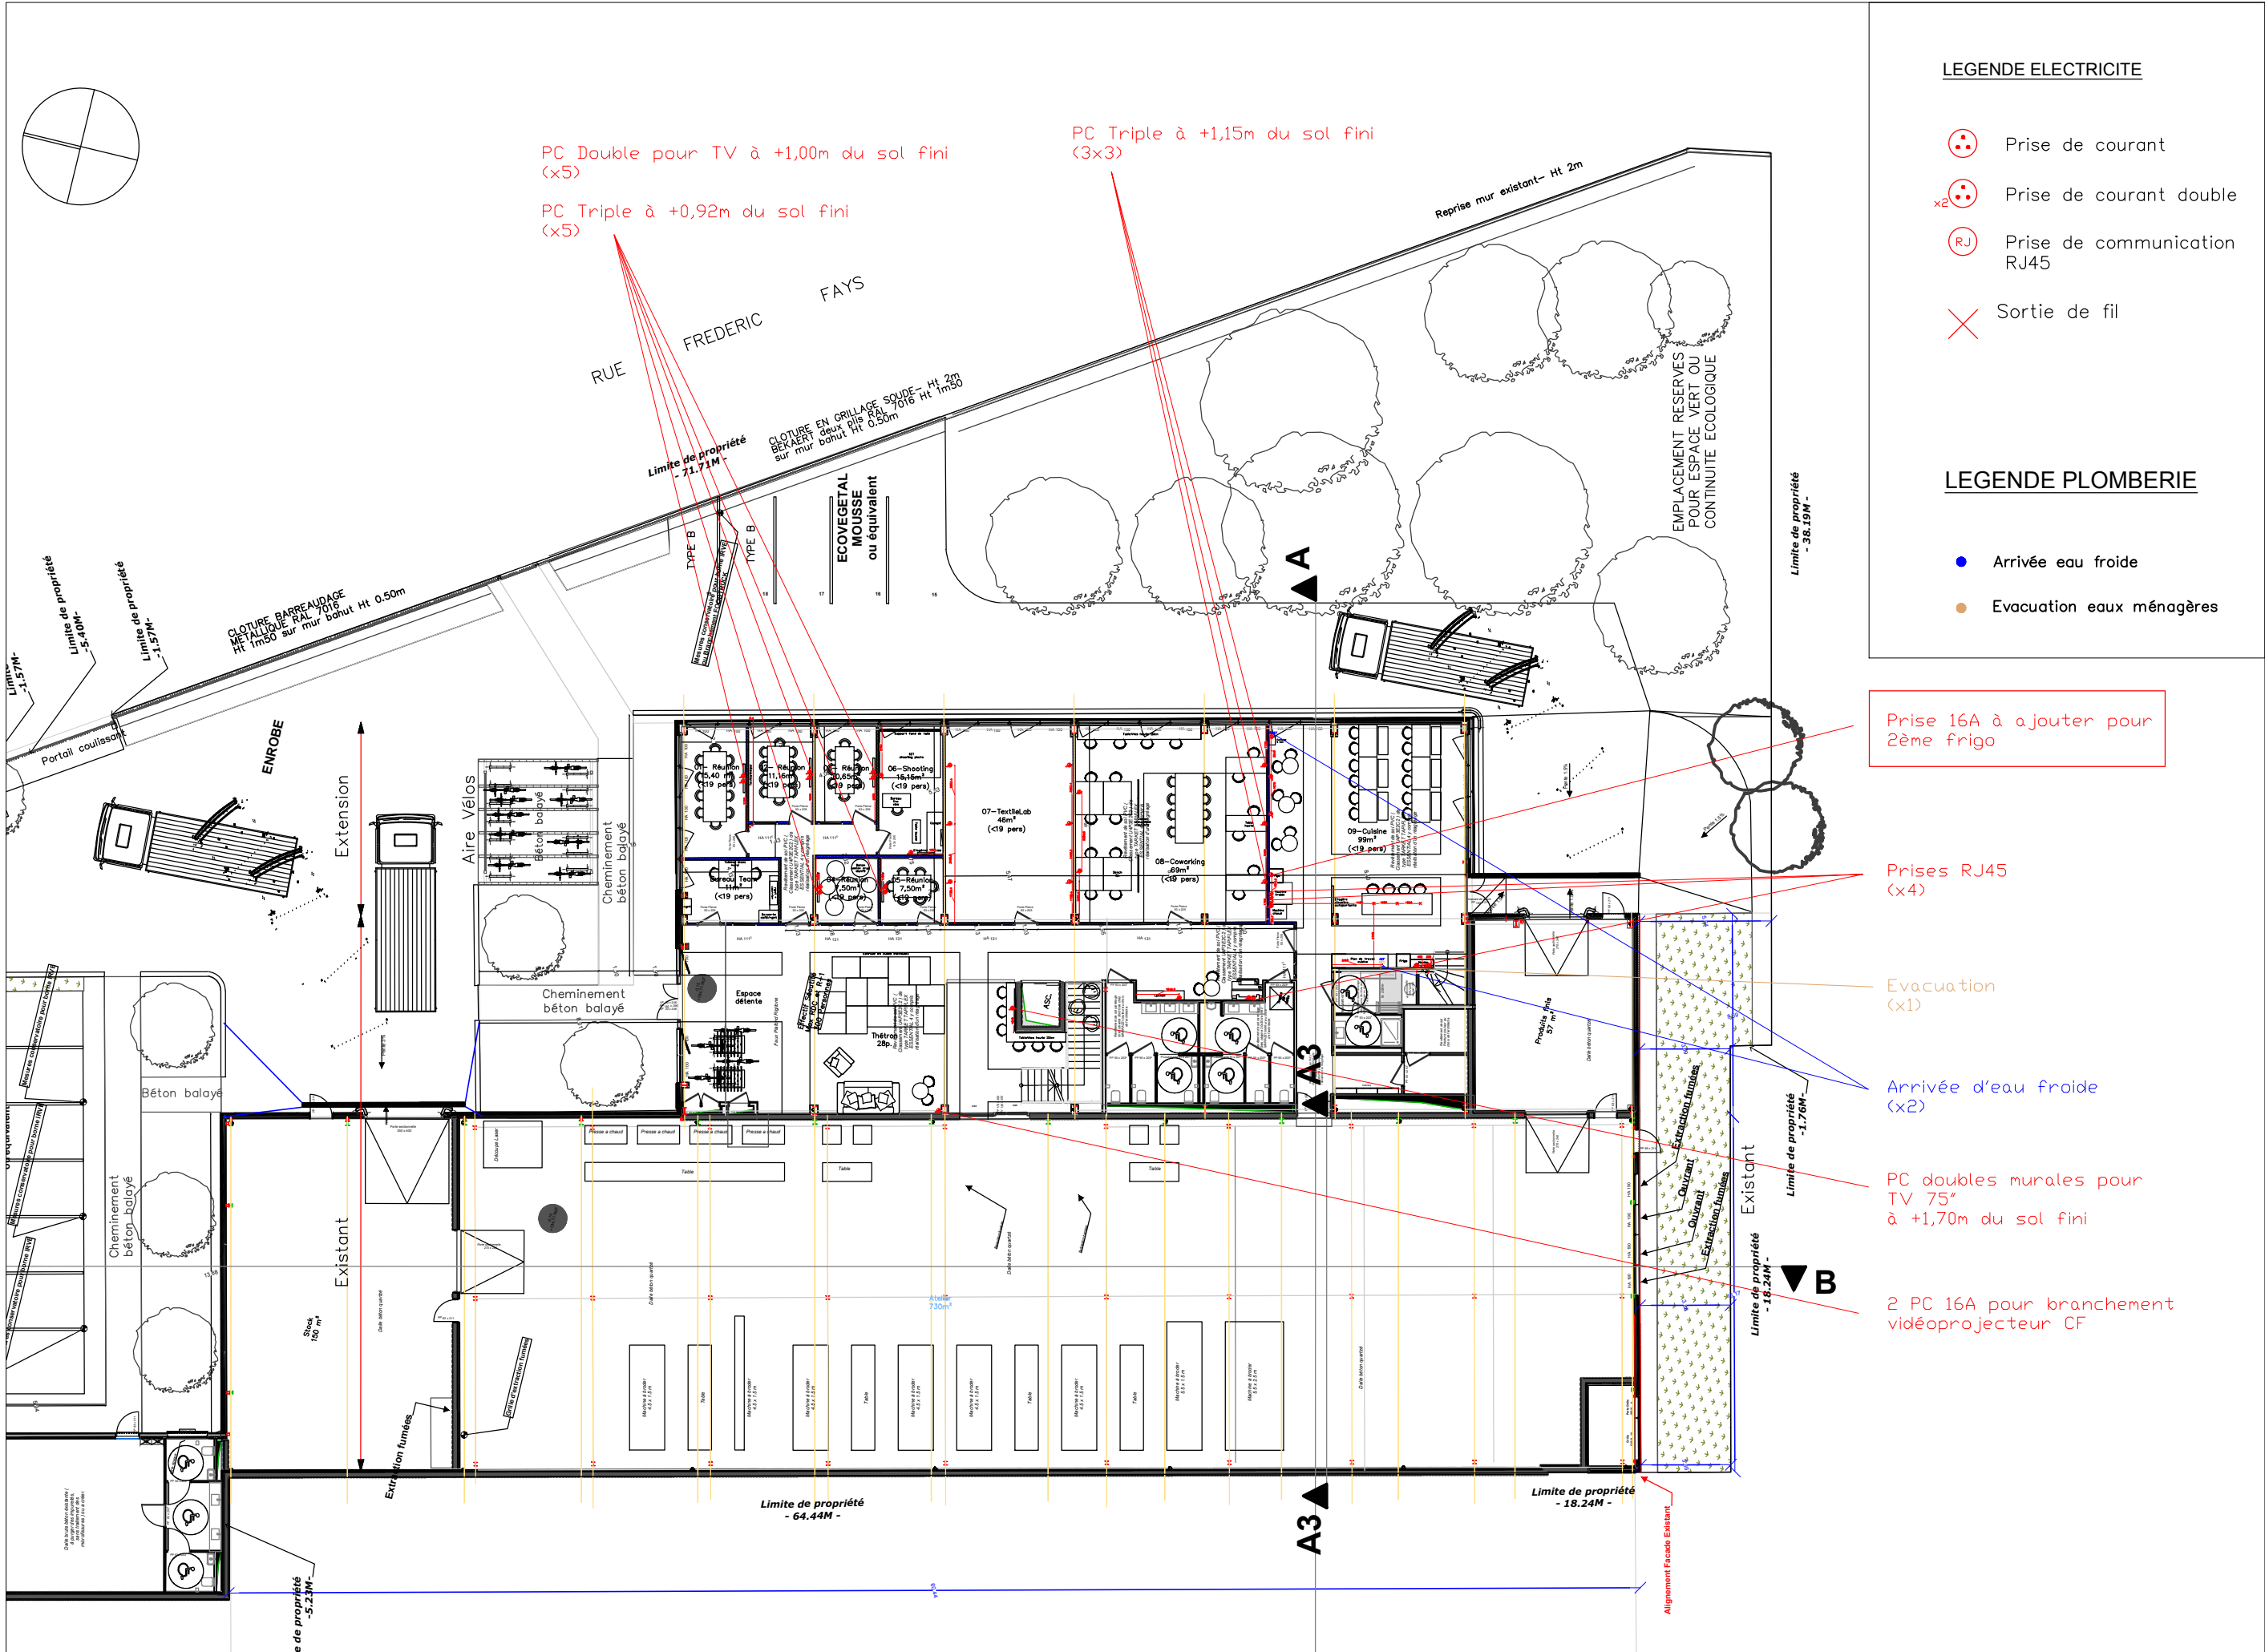


LEGENDE ELECTRICITE


- Prise de courant
- Prise de courant double
- Prise de communication RJ45
- Sortie de fil

LEGENDE PLOMBERIE

- Arrivée eau froide
- Evacuation eaux ménagères

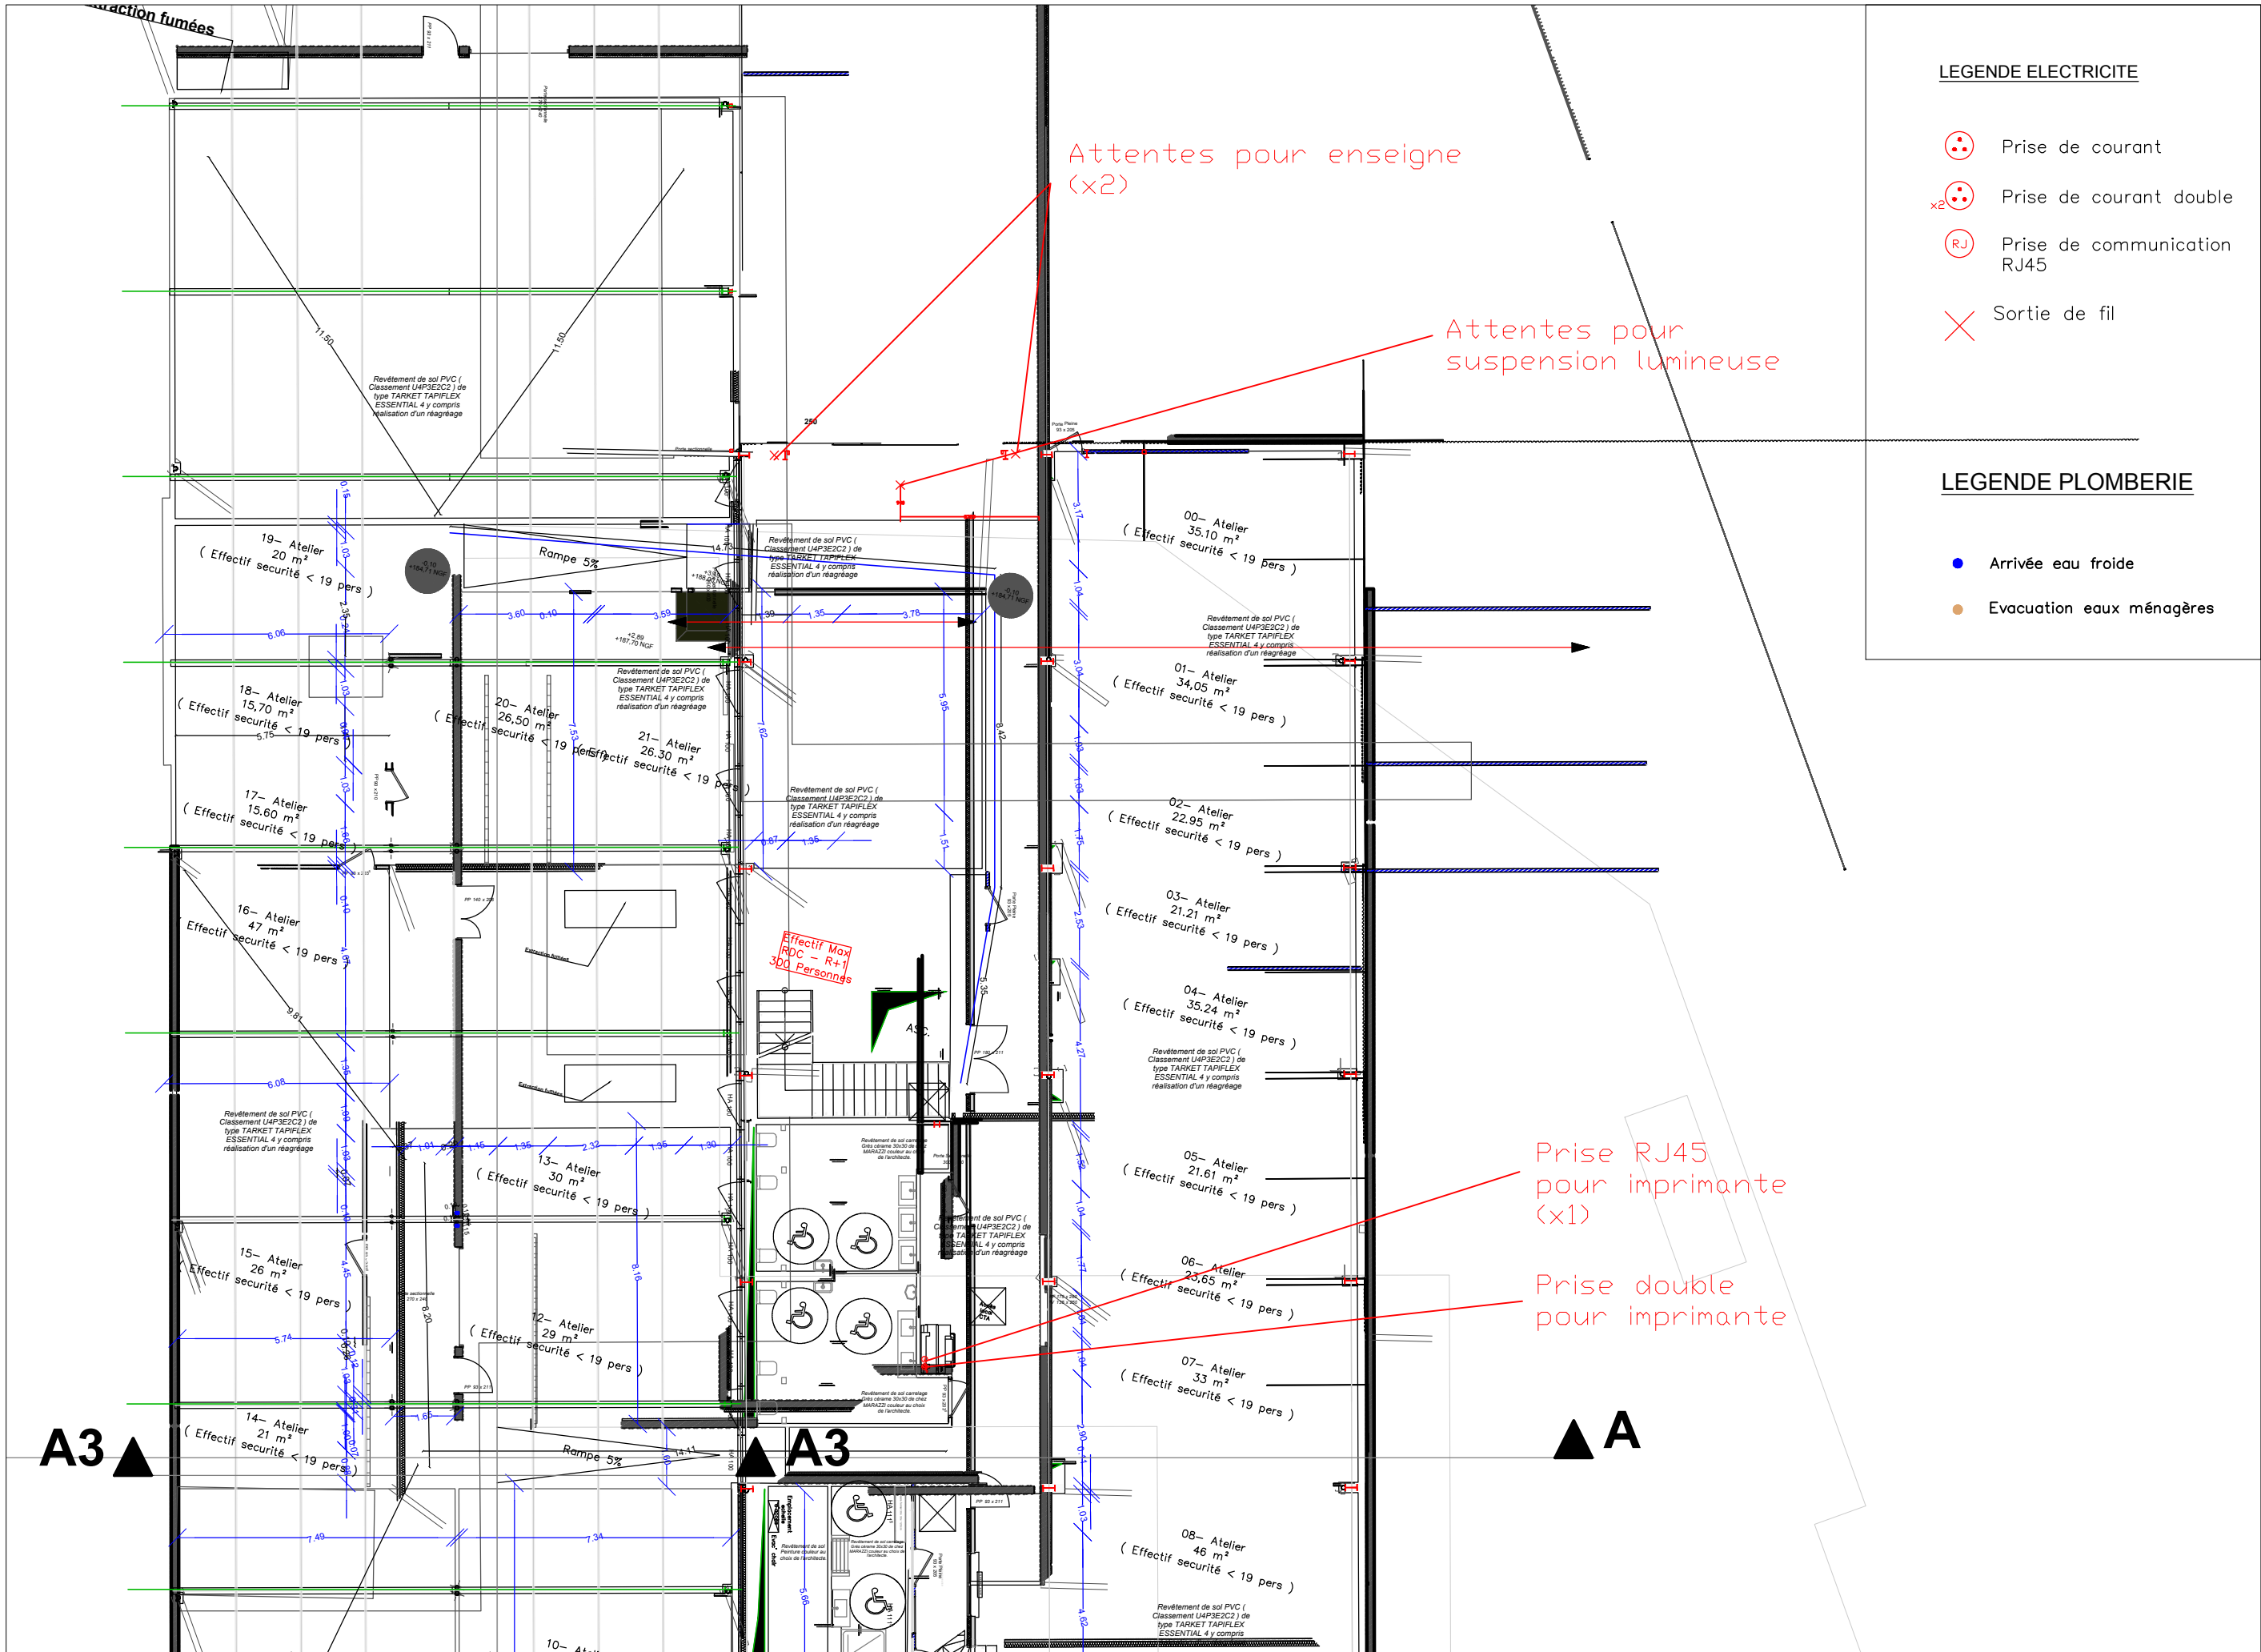

Plan technique
Estrade modulable
(Implantation d'intention)

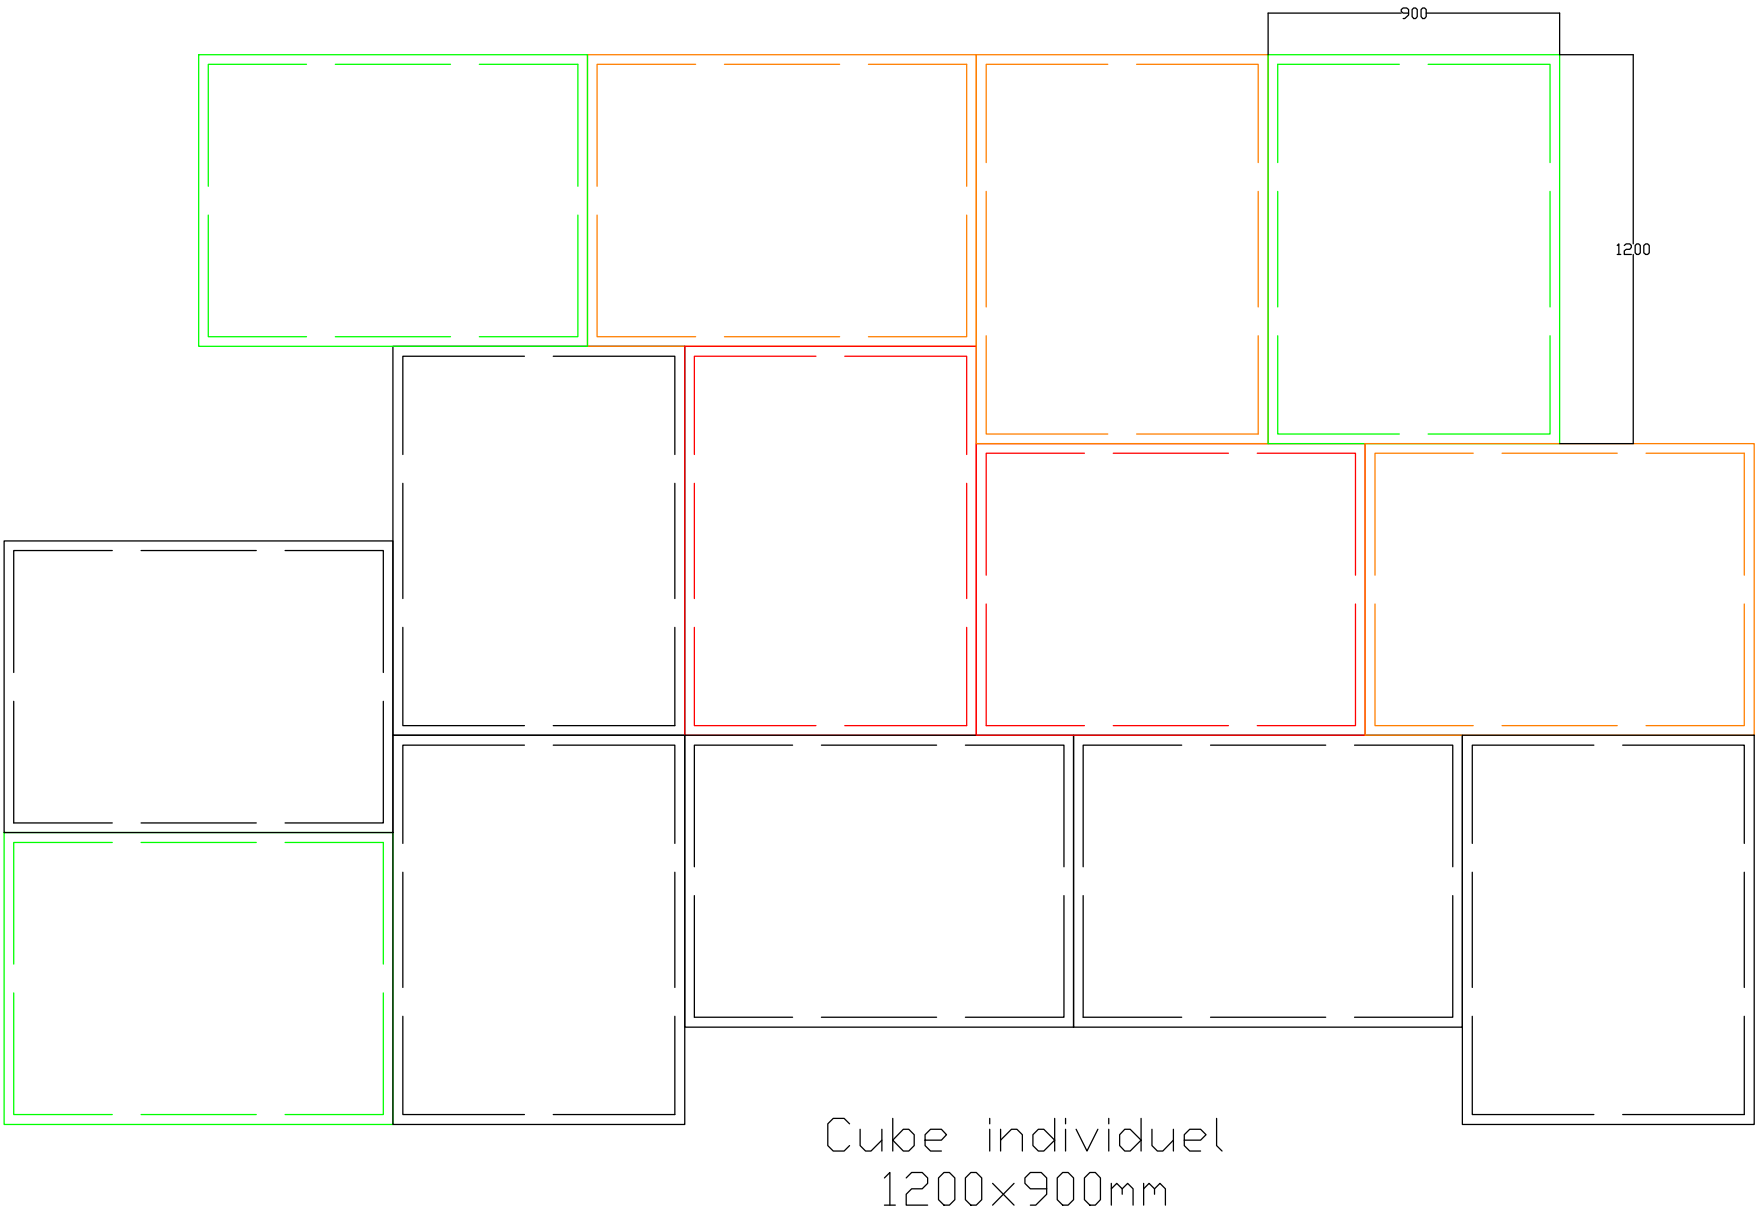

TOUS LES CHAMPS
SONT TRAITÉS À 45°

!! Un vernis
transparent
sera appliqué
sur la totalité
de l'agencement
!!

Hauteur de 400mm
(3 cubes)
Panneaux aggloméré Valchromat
jaune

Hauteur de 490mm
(6 cubes)
Panneaux aggloméré Valchromat
jaune

Hauteur de 700mm
(2 cubes)
Panneaux aggloméré Valchromat
jaune

Hauteur de 900mm
3 cubes
Panneaux aggloméré Valchromat
jaune

Possibilité d'installer des pieds pour la planéité du sol
+ renforcement intérieur pour renforcer la structure